
CAMPESTRE

PLANTA ARQUITECTÓNICA · DISTRIBUCIÓN Y MOBILIARIO

A-01

ANTEPROYECTO · COTAS EN METROS

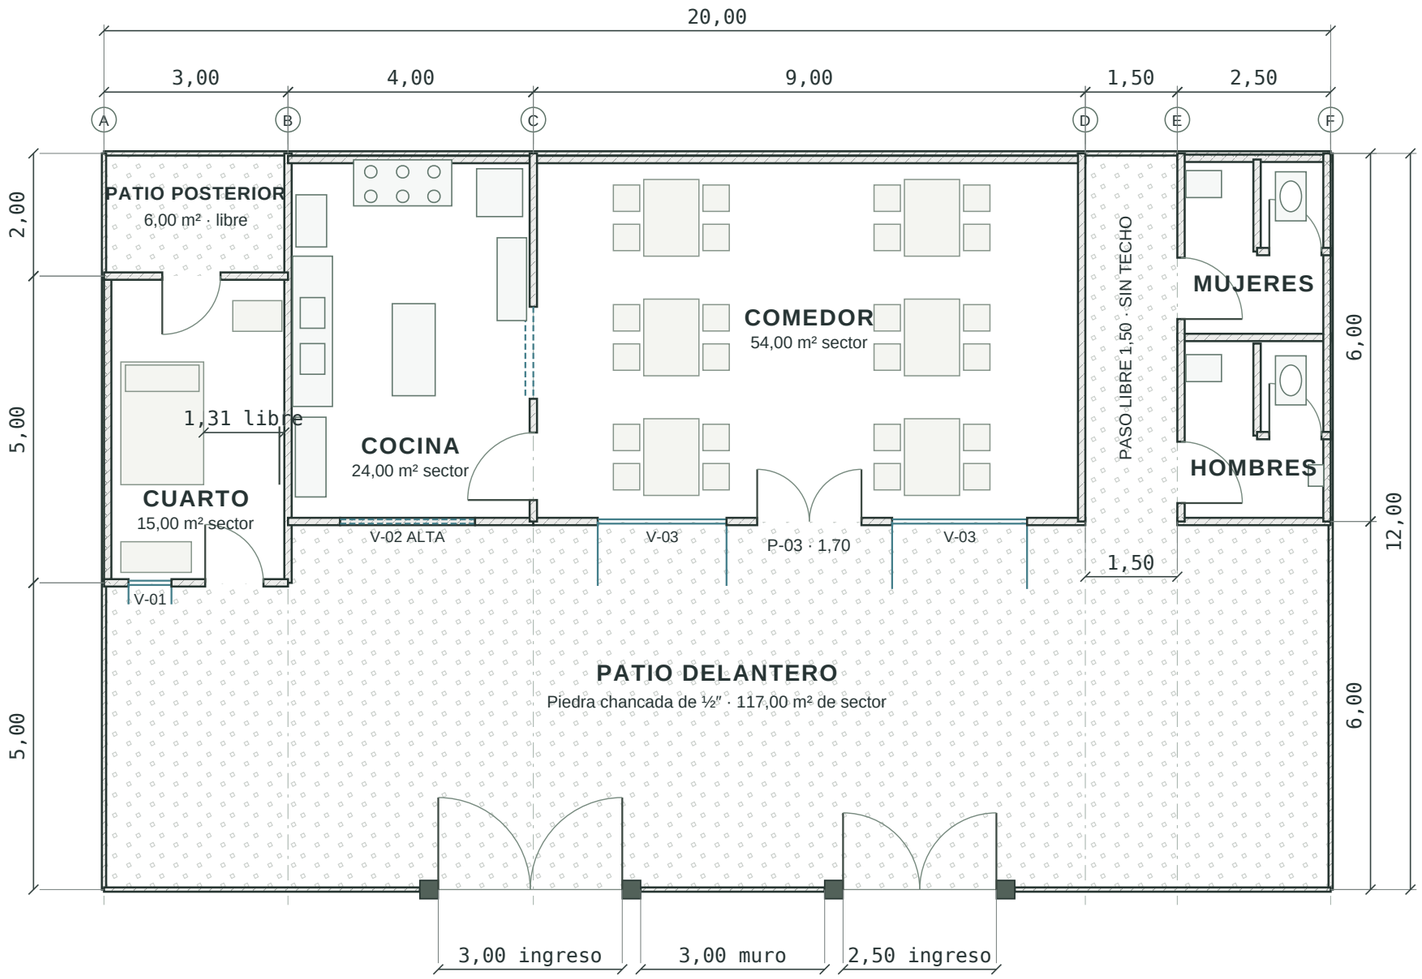

FRENTE DEL TERRENO · HACIA PANAMERICANA

CONVENCIONES


Muros cortados: trama diagonal · e ≈ 0,12 m en el modelo

Cerco: placas prefabricadas de concreto y postes

Arcos: giro de puertas · azul discontinuo: ventana alta / despacho

Mobiliario: medidas reales del modelo corregido

ESCALA GRÁFICA · METROS

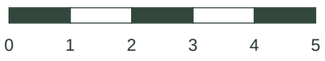

CUADRO DE ÁREAS

Sector nominal / interior aproximado*

AMBIENTE	SECTOR m²	INTERIOR m²
Cuarto	15,00	13,76
Cocina	24,00	22,21
Comedor	54,00	50,98
Baño hombres	7,50	6,51
Baño mujeres	7,50	6,33
Paso descubierto	9,00	—
Patio posterior	6,00	—

TERRENO 240,00 m² · SECTORES POSTERIORES 123,00 m²

*Entre caras del modelo; sin descontar equipos ni columnas.

ABERTURAS PRINCIPALES

P-01 cuarto / posterior: 0,95 × 2,20


P-02 cocina: 1,10 × 2,20 · P-03 comedor: 1,70 × 2,20

V-01 cuarto: 0,70 × 1,20 · antepecho 1,05

V-02 cocina: 2,20 × 0,70 · antepecho 1,85

V-03 comedor (2): 2,10/2,20 × 1,40 · antepecho 1,05

ENTORNO REFERENCIAL · SIN ESCALA

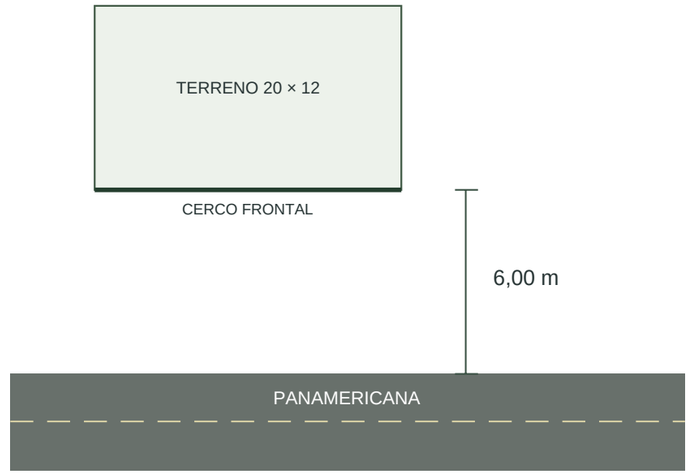

Desde cerco frontal a borde de pista. Ancho de vía ilustrativo.

PROYECTO: RESTAURANTE CAMPESTRE · BAMBÚ Y ALBAÑILERÍA

Dimensiones generales por sectores. Espesores e instalaciones por desarrollar.

No se asume orientación norte ni levantamiento vial del lugar.

ESCALA DE IMPRESIÓN

1:100 · A3 apaisado al 100%

PLANTA ARQUITECTÓNICA

A-01 / REVISIÓN 08